


แผนฉุกเฉิน

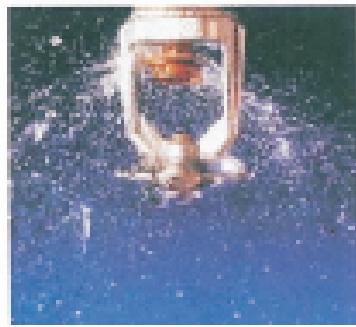

อาคารชินวัตรทาวเวอร์ 2


สารบัญแผนฉุกเฉิน

page


●	กรณีเกิดเหตุเพลิงไหม้	1
●	กรณีเกิดเหตุชุมนุม	2
●	กรณีขู่วางระเบิด	3
●	กรณีเกิดเหตุแผ่นดินไหว	4
●	หม้อแปลงไฟฟ้าระเบิด	5
●	ไฟฟ้าขัดข้องทั้งอาคาร	6
●	ไฟฟ้าดับ	7
●	ท่อน้ำ MAIN RISER แตก	8
●	SPRINKLER แตก	9
●	แก๊สรั่ว	10

แผนฉุกเฉิน (กรณีเกิดเหตุเพลิงไหม้)


ผังแสดงสายงานการสั่งการ และหน้าที่รับผิดชอบ : กรณีเกิดเหตุเพลิงไหม้

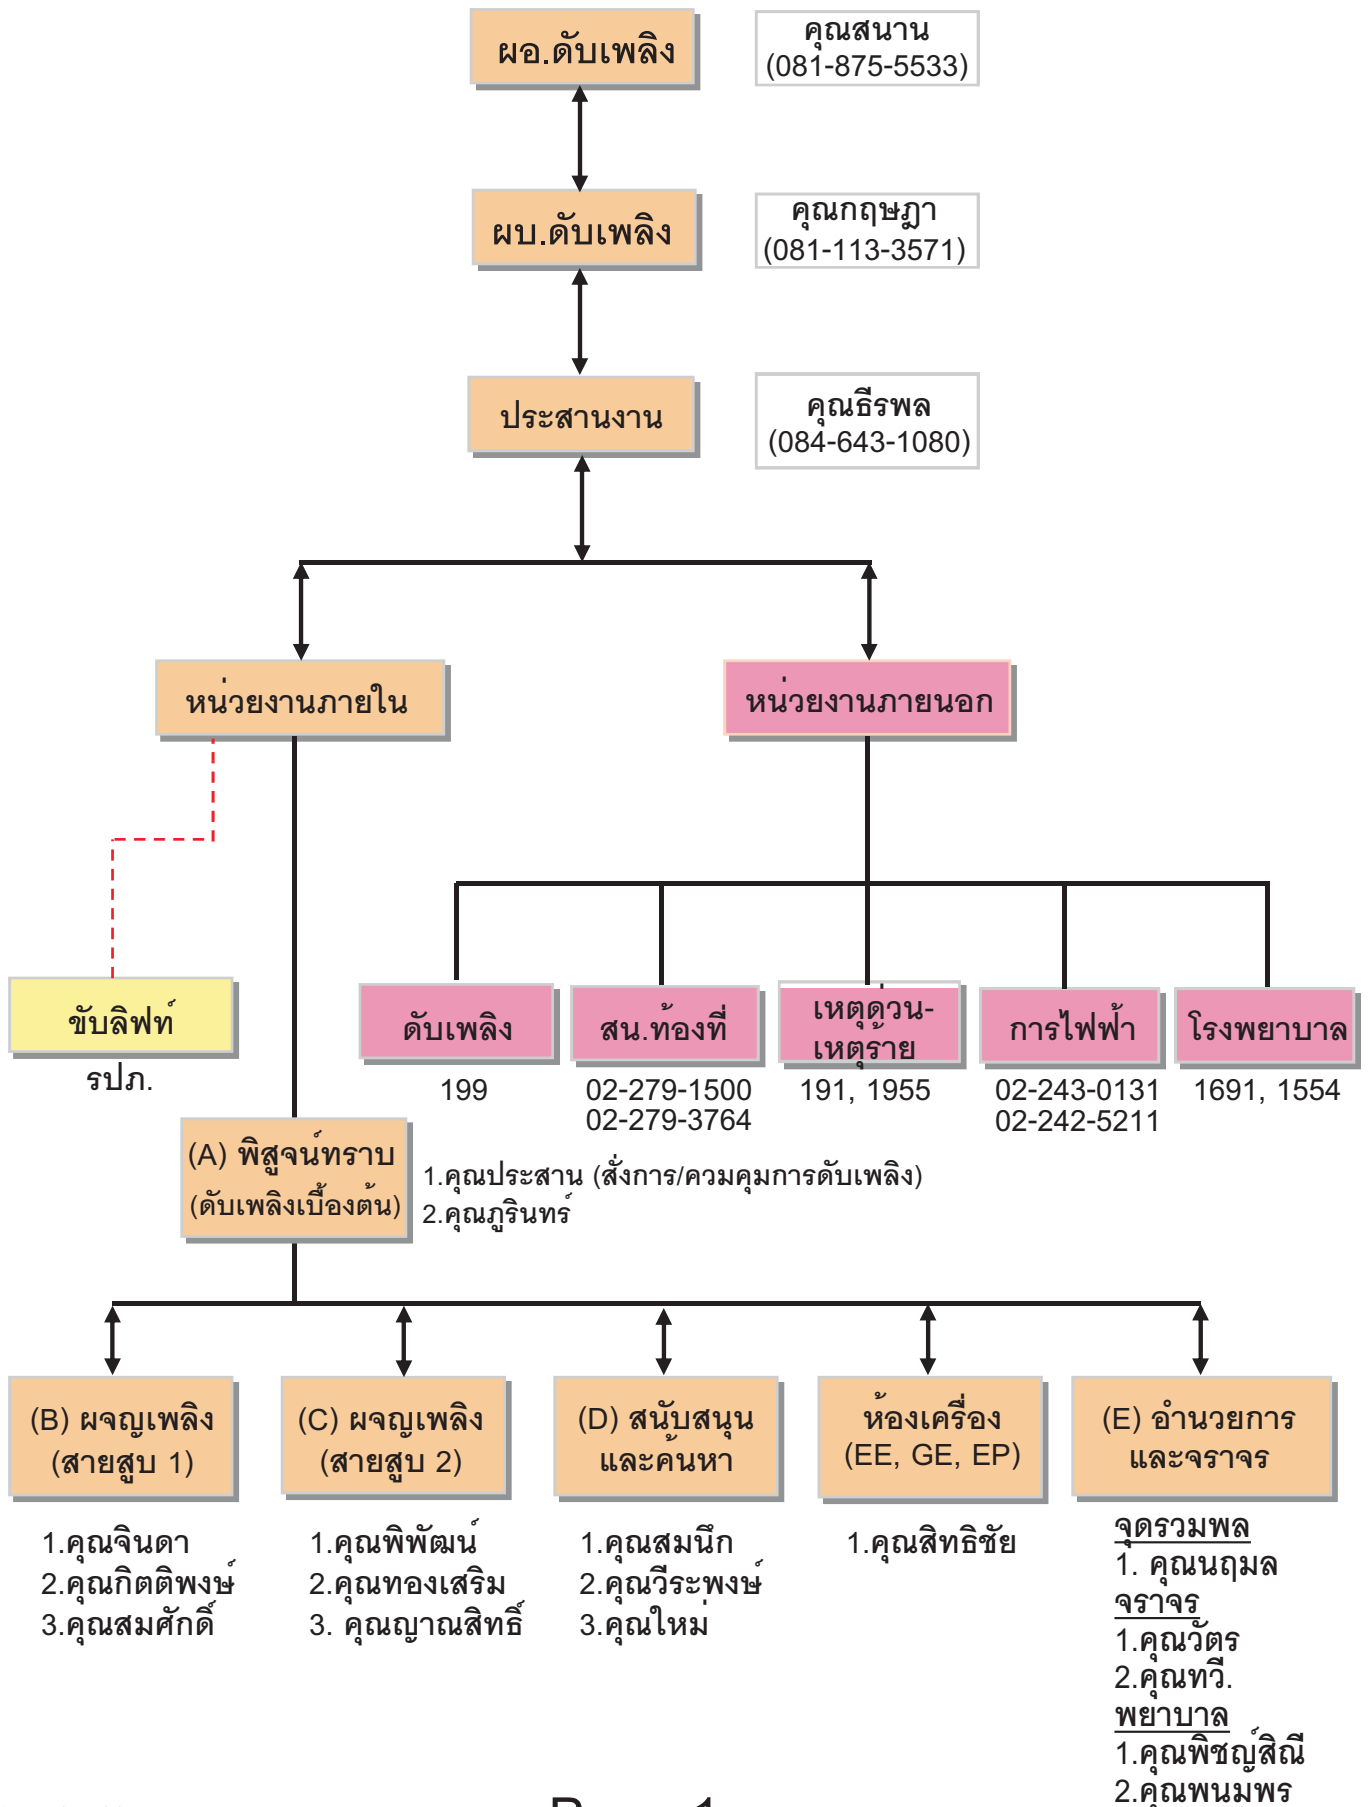


แผนฉุกเฉิน (กรณีเกิดเหตุชุมนุม)

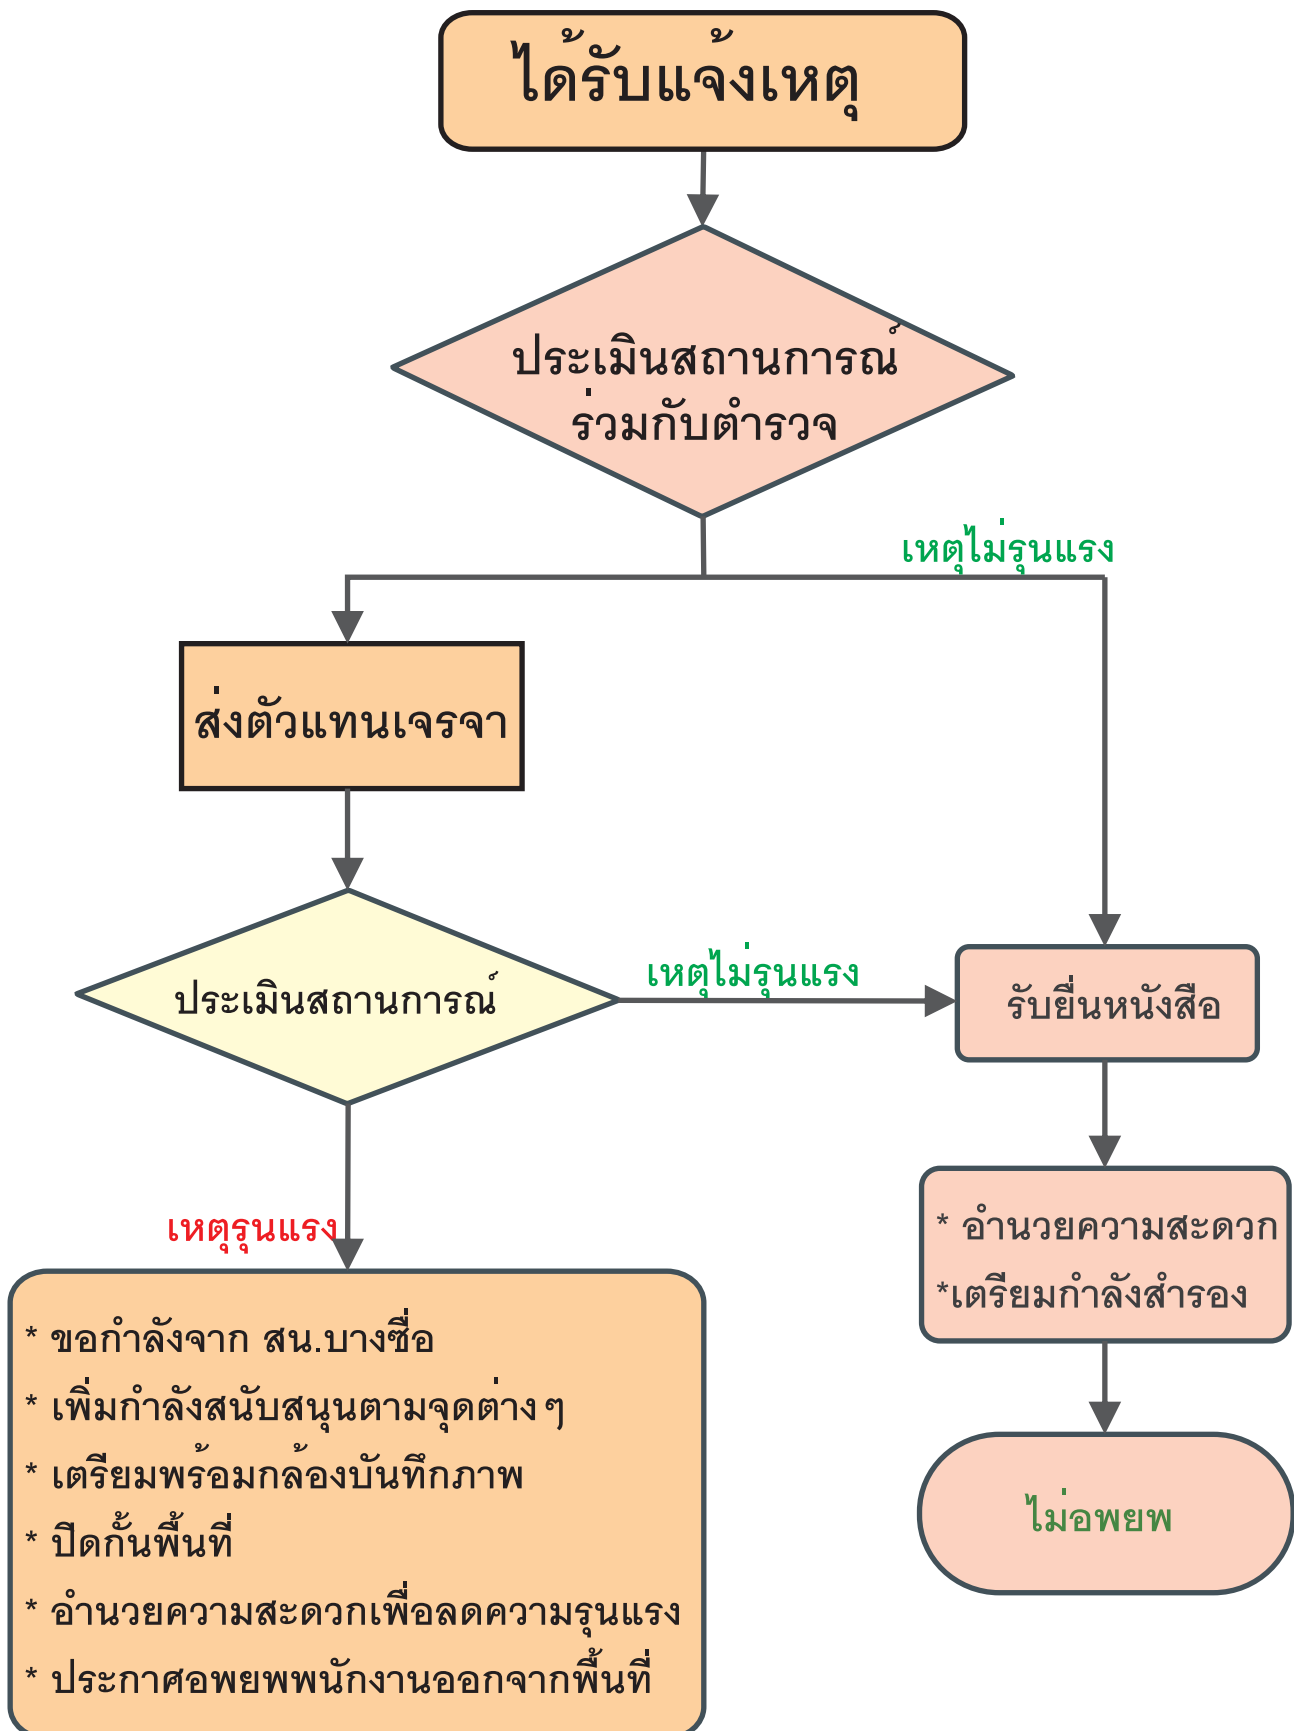

แผนฉุกเฉิน (กรณีขู่วางระเบิด)

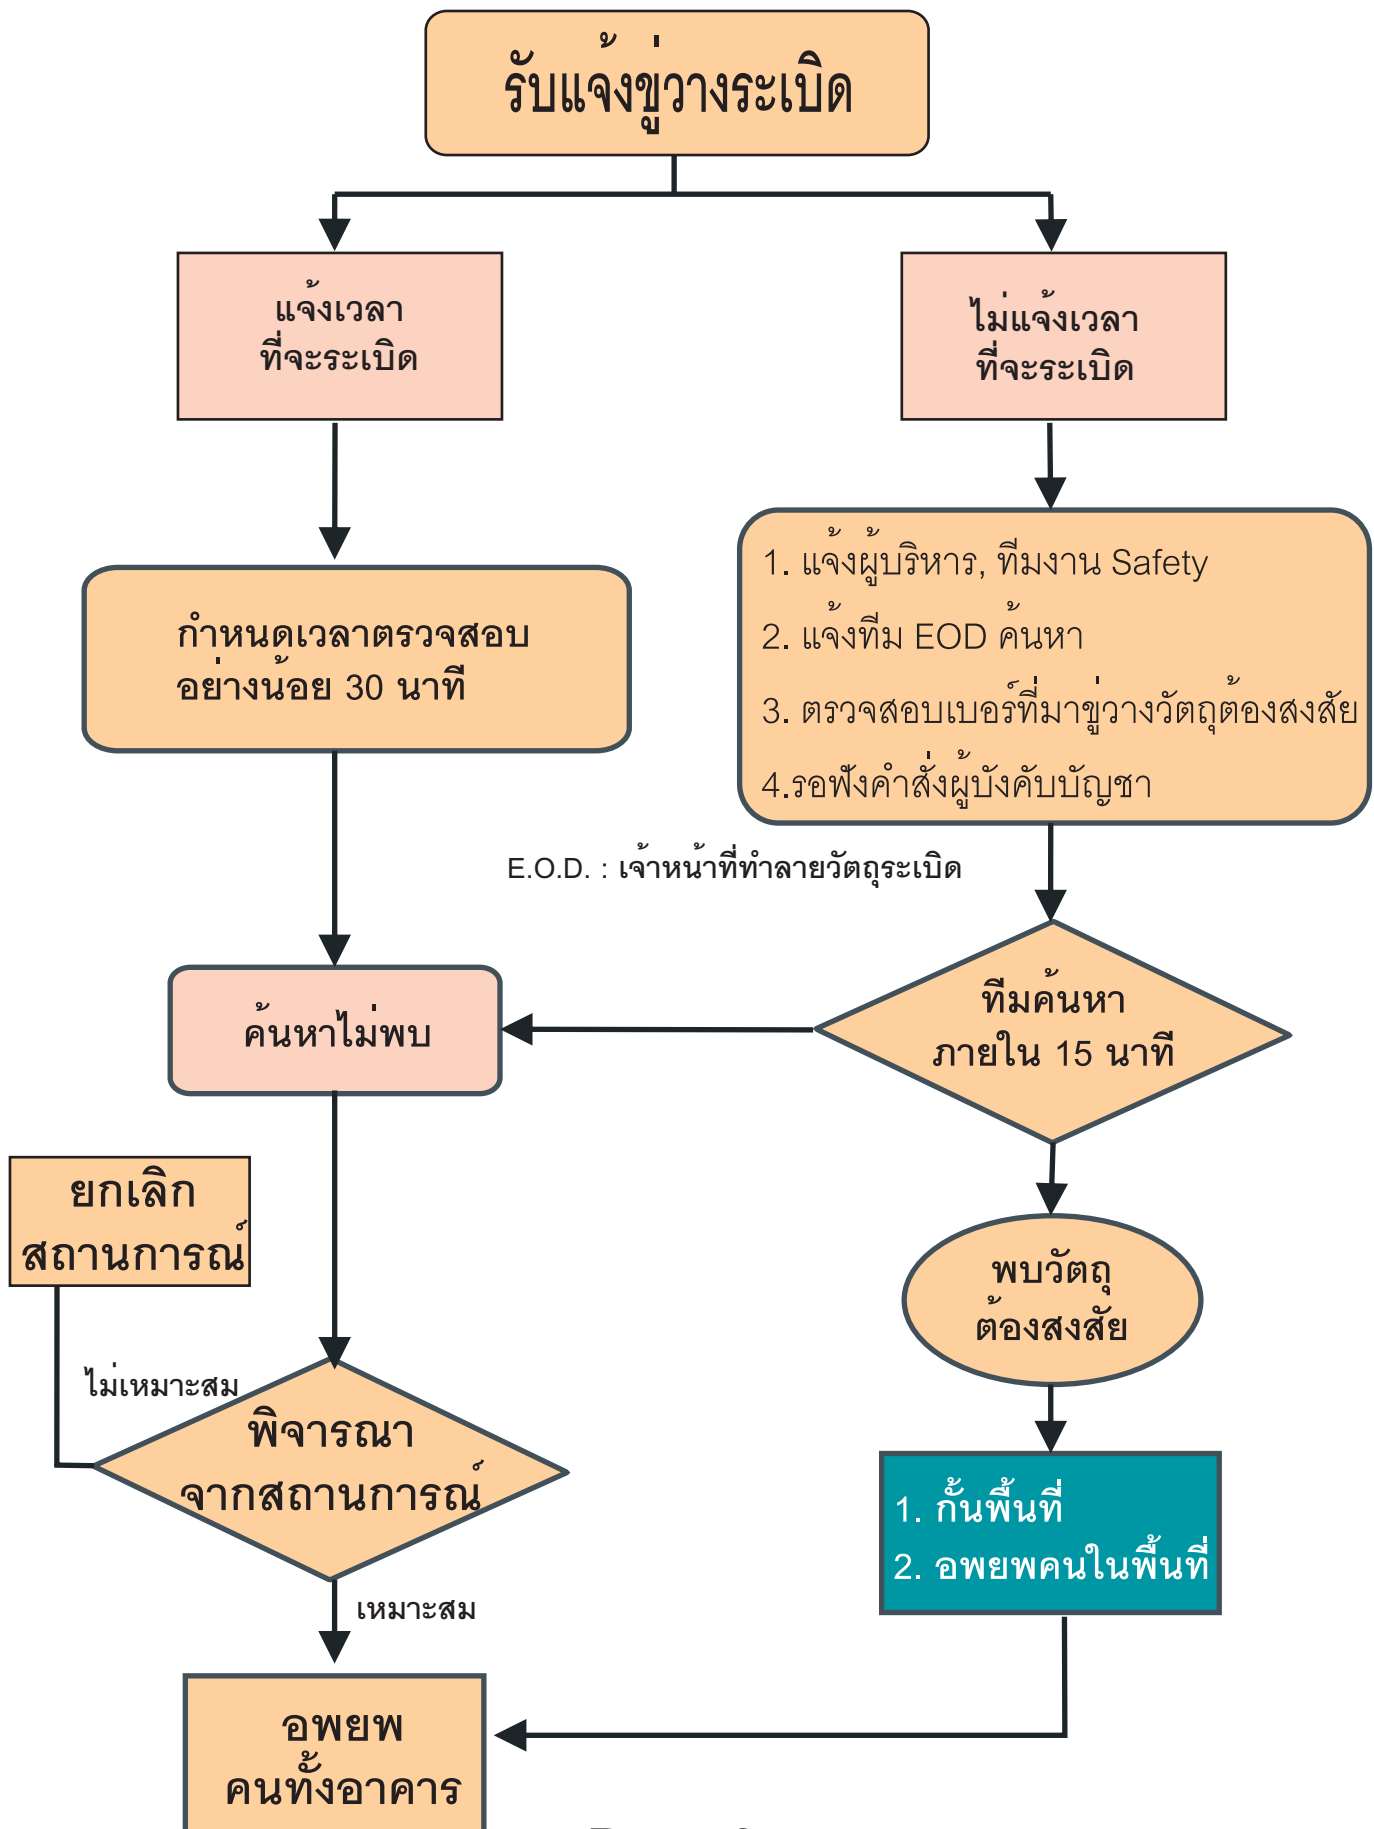

แผนฉุกเฉิน (กรณีเกิดเหตุแผ่นดินไหว)

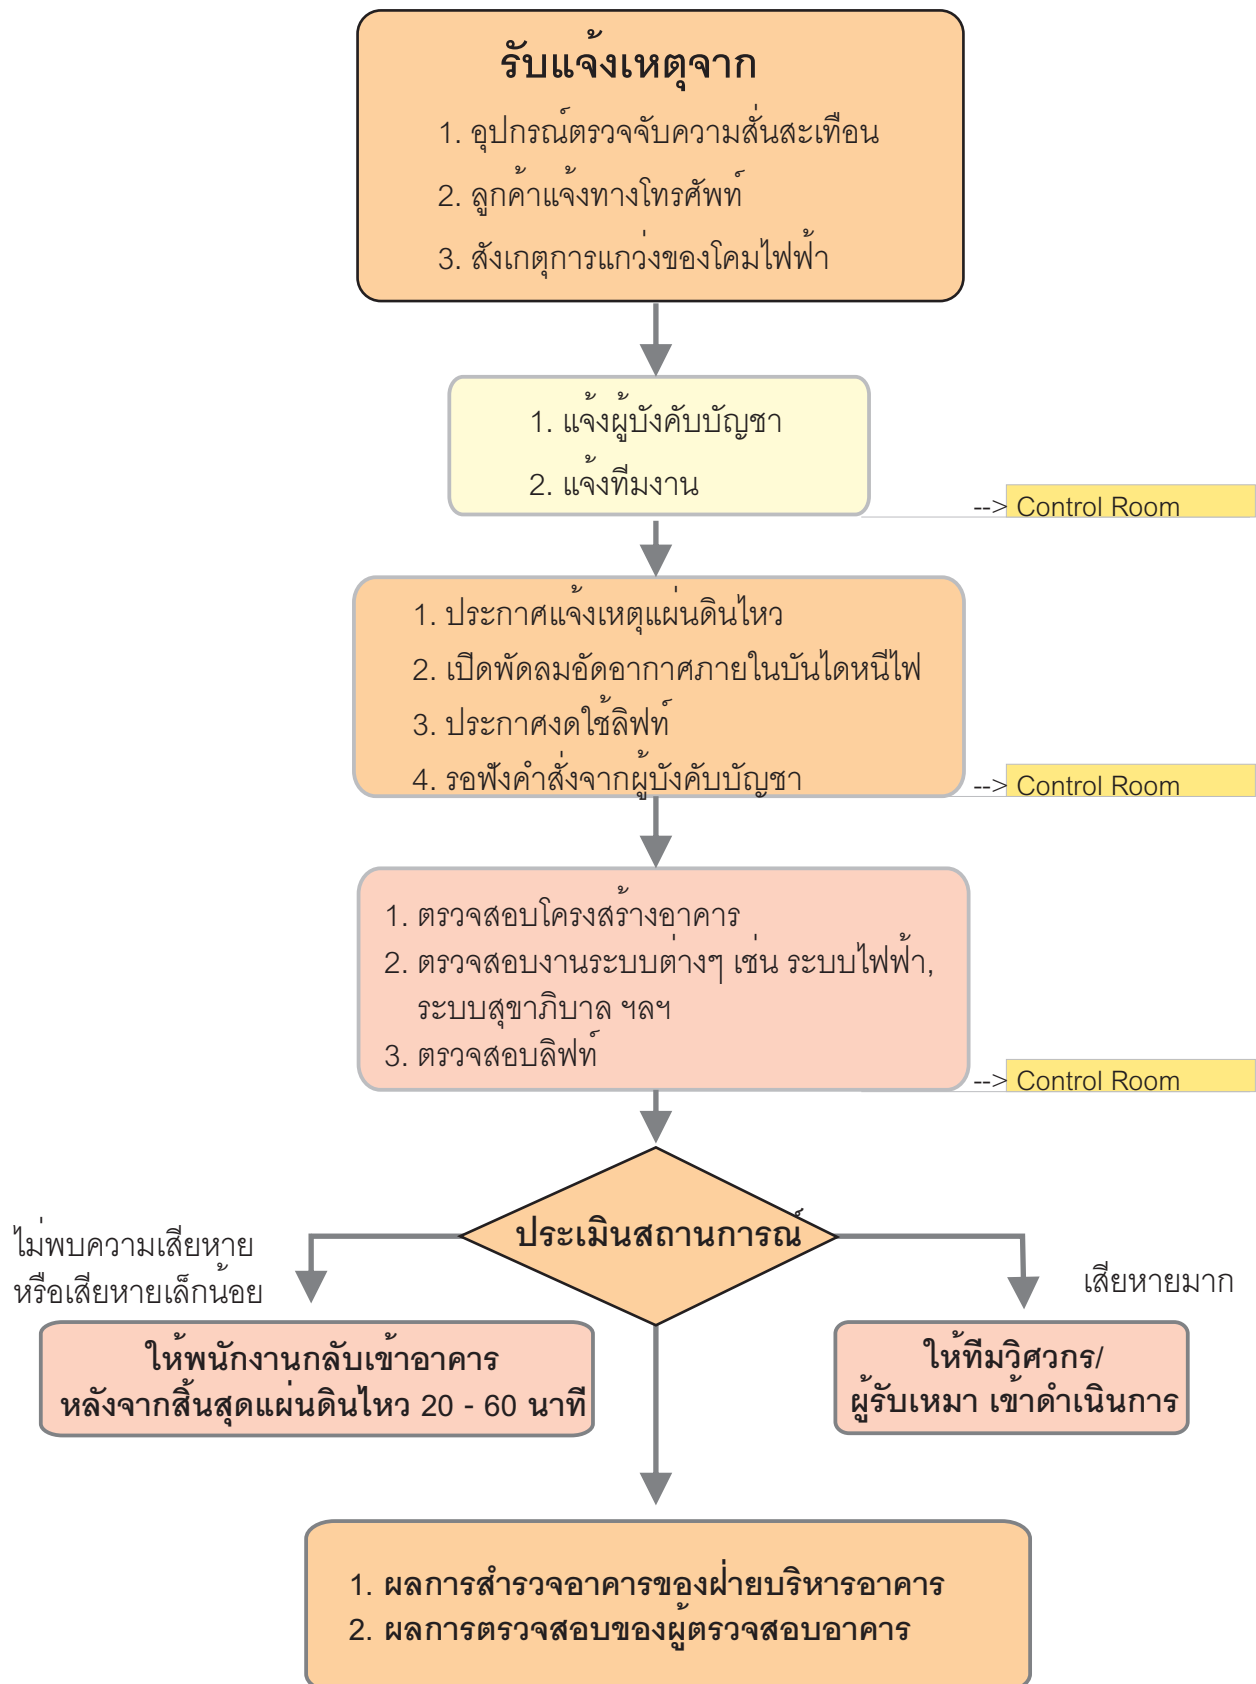

แผนฉุกเฉิน (หม้อแปลงไฟฟ้าระเบิด)

เกิดเหตุหม้อแปลงไฟฟ้าระเบิด

ทำการตรวจเช็ค Main Switch Gear ของชุดหม้อแปลงไฟฟ้าที่เกิดเหตุว่า Trip หรือ Off อยู่
หากไม่ Trip หรือ Off ให้ทำการกดปุ่ม Trip ที่ตู้เพื่อตัดกระแสไฟฟ้าให้เรียบร้อยก่อน
* ใช้ถังดับเพลิงที่ใช้สำหรับดับเพลิงที่เกิดจากอุปกรณ์ไฟฟ้า
หากเหตุดังกล่าวส่งผลให้เกิดเพลิงไหม้

ทำการตรวจเช็ค main Circuit Breaker ของชุดหม้อแปลงที่เกิดเหตุว่า Trip หรือ Off อยู่หรือไม่
หากไม่ Trip หรือ Off ให้ทำการ Off Main Circuit Breaker ให้เรียบร้อยและให้นำป้าย
“ห้าม ON อยู่ในระหว่างการซ่อมแซม” แจ้งเตือนไว้ให้ชัดเจน


ทำการ On Main Circuit Breaker “TIE - Load” เพื่อทำการ TIE - Load ไฟฟ้าของ
ชุดหม้อแปลงไฟฟ้าที่เกิดเหตุให้ไปรับกระแสไฟฟ้าจากชุดหม้อแปลงไฟฟ้าที่ใกล้เคียง

เมื่อทำการ TIE - Load เรียบร้อยแล้ว ให้ตรวจเช็ค Circuit Breaker หรือ On Circuit Breaker ย่อย
ของชุดหม้อแปลงไฟฟ้าที่เกิดเหตุ เพื่อจ่ายกระแสไฟฟ้าให้กับอุปกรณ์เครื่องจักรต่างๆตามปกติ


เข้าสู่สภาวะปกติ

รอการดำเนินการซ่อม, แก้ไขหม้อแปลงไฟฟ้าและส่วนที่ชำรุดเสียหายต่อไป


แผนฉุกเฉิน (ไฟฟ้าขัดข้องทั้งอาคาร)

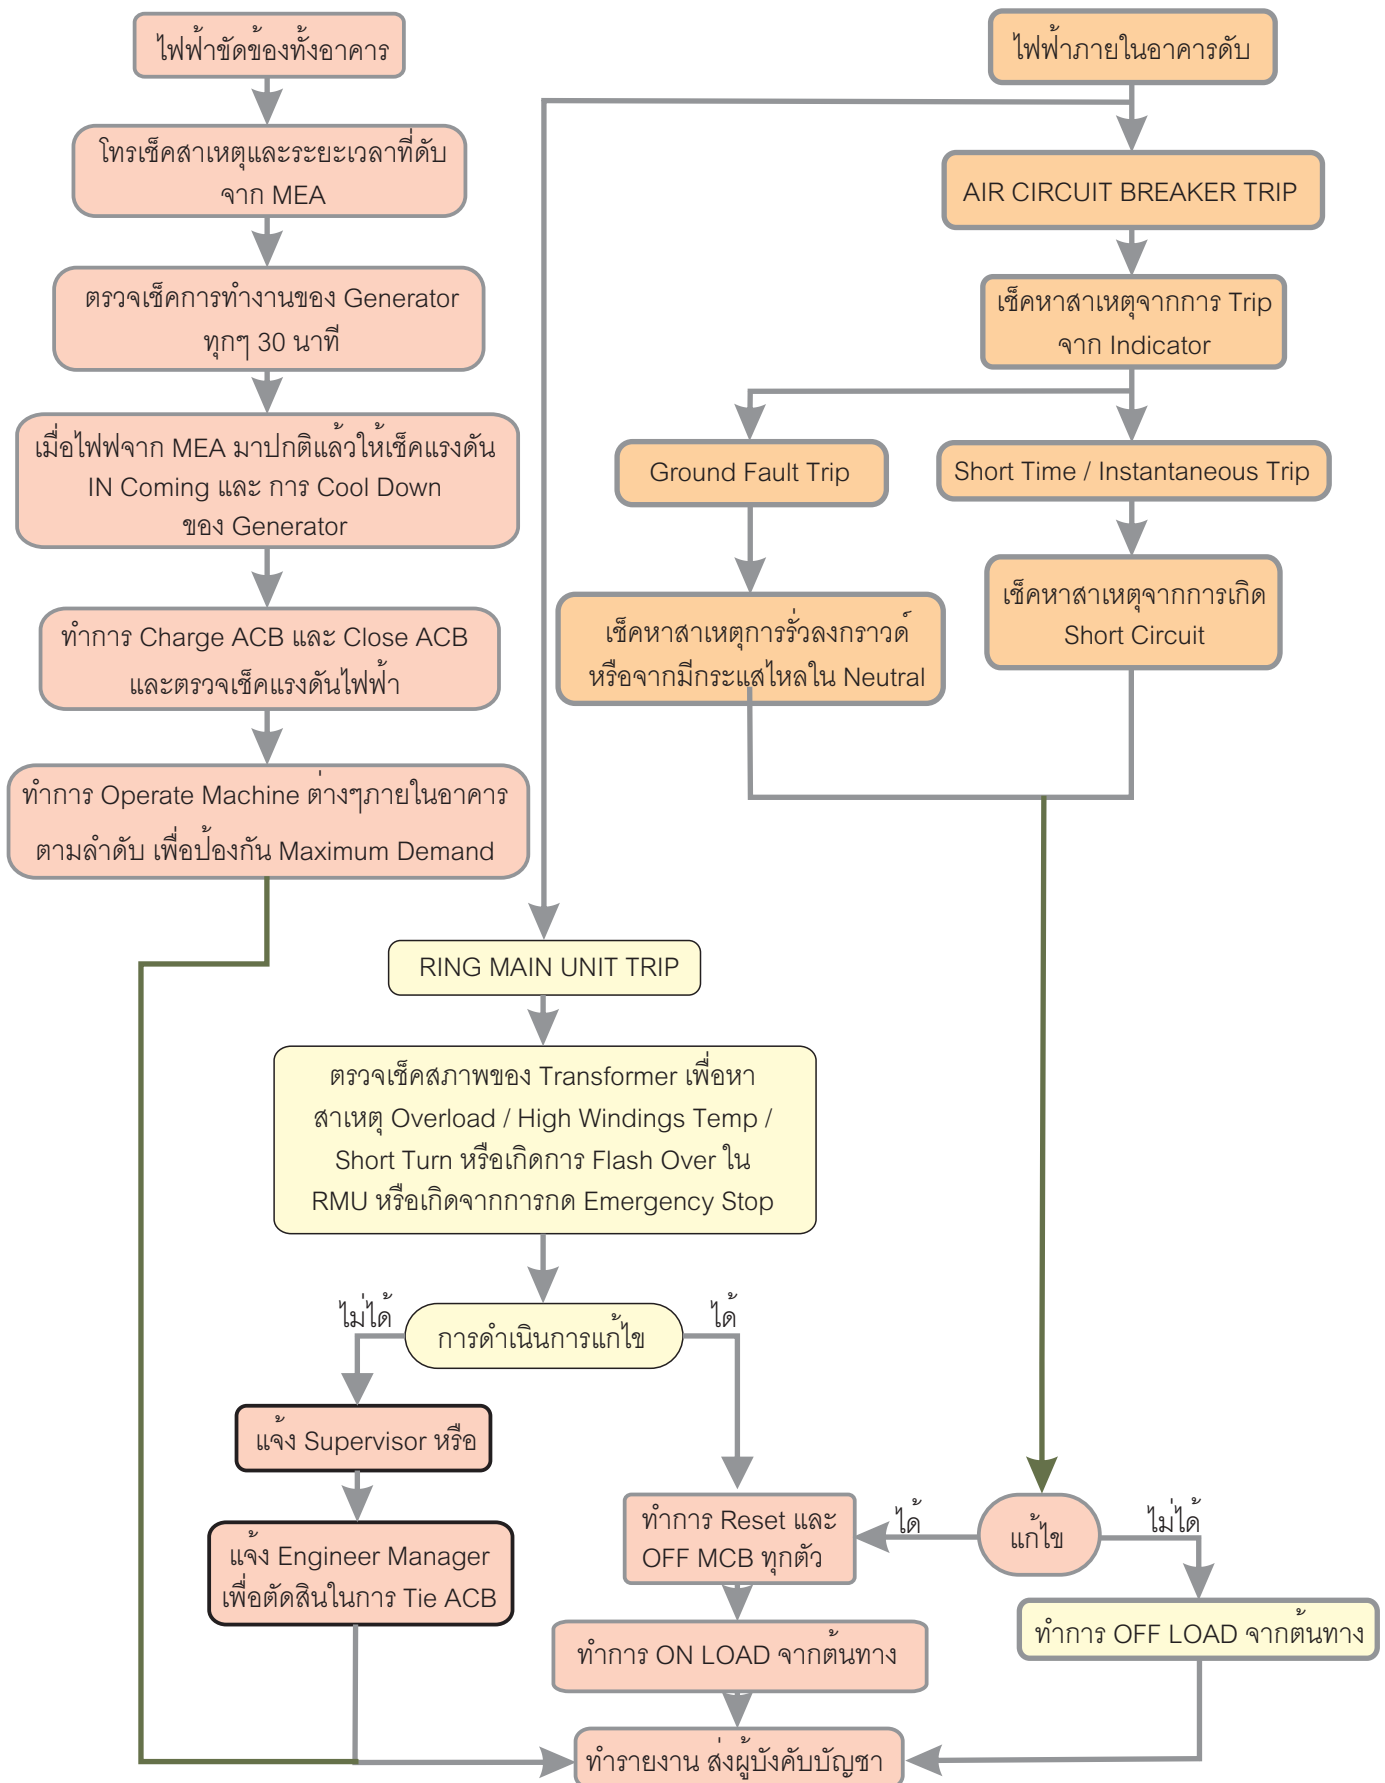


แผนฉุกเฉิน (ไฟฟ้าดับ)

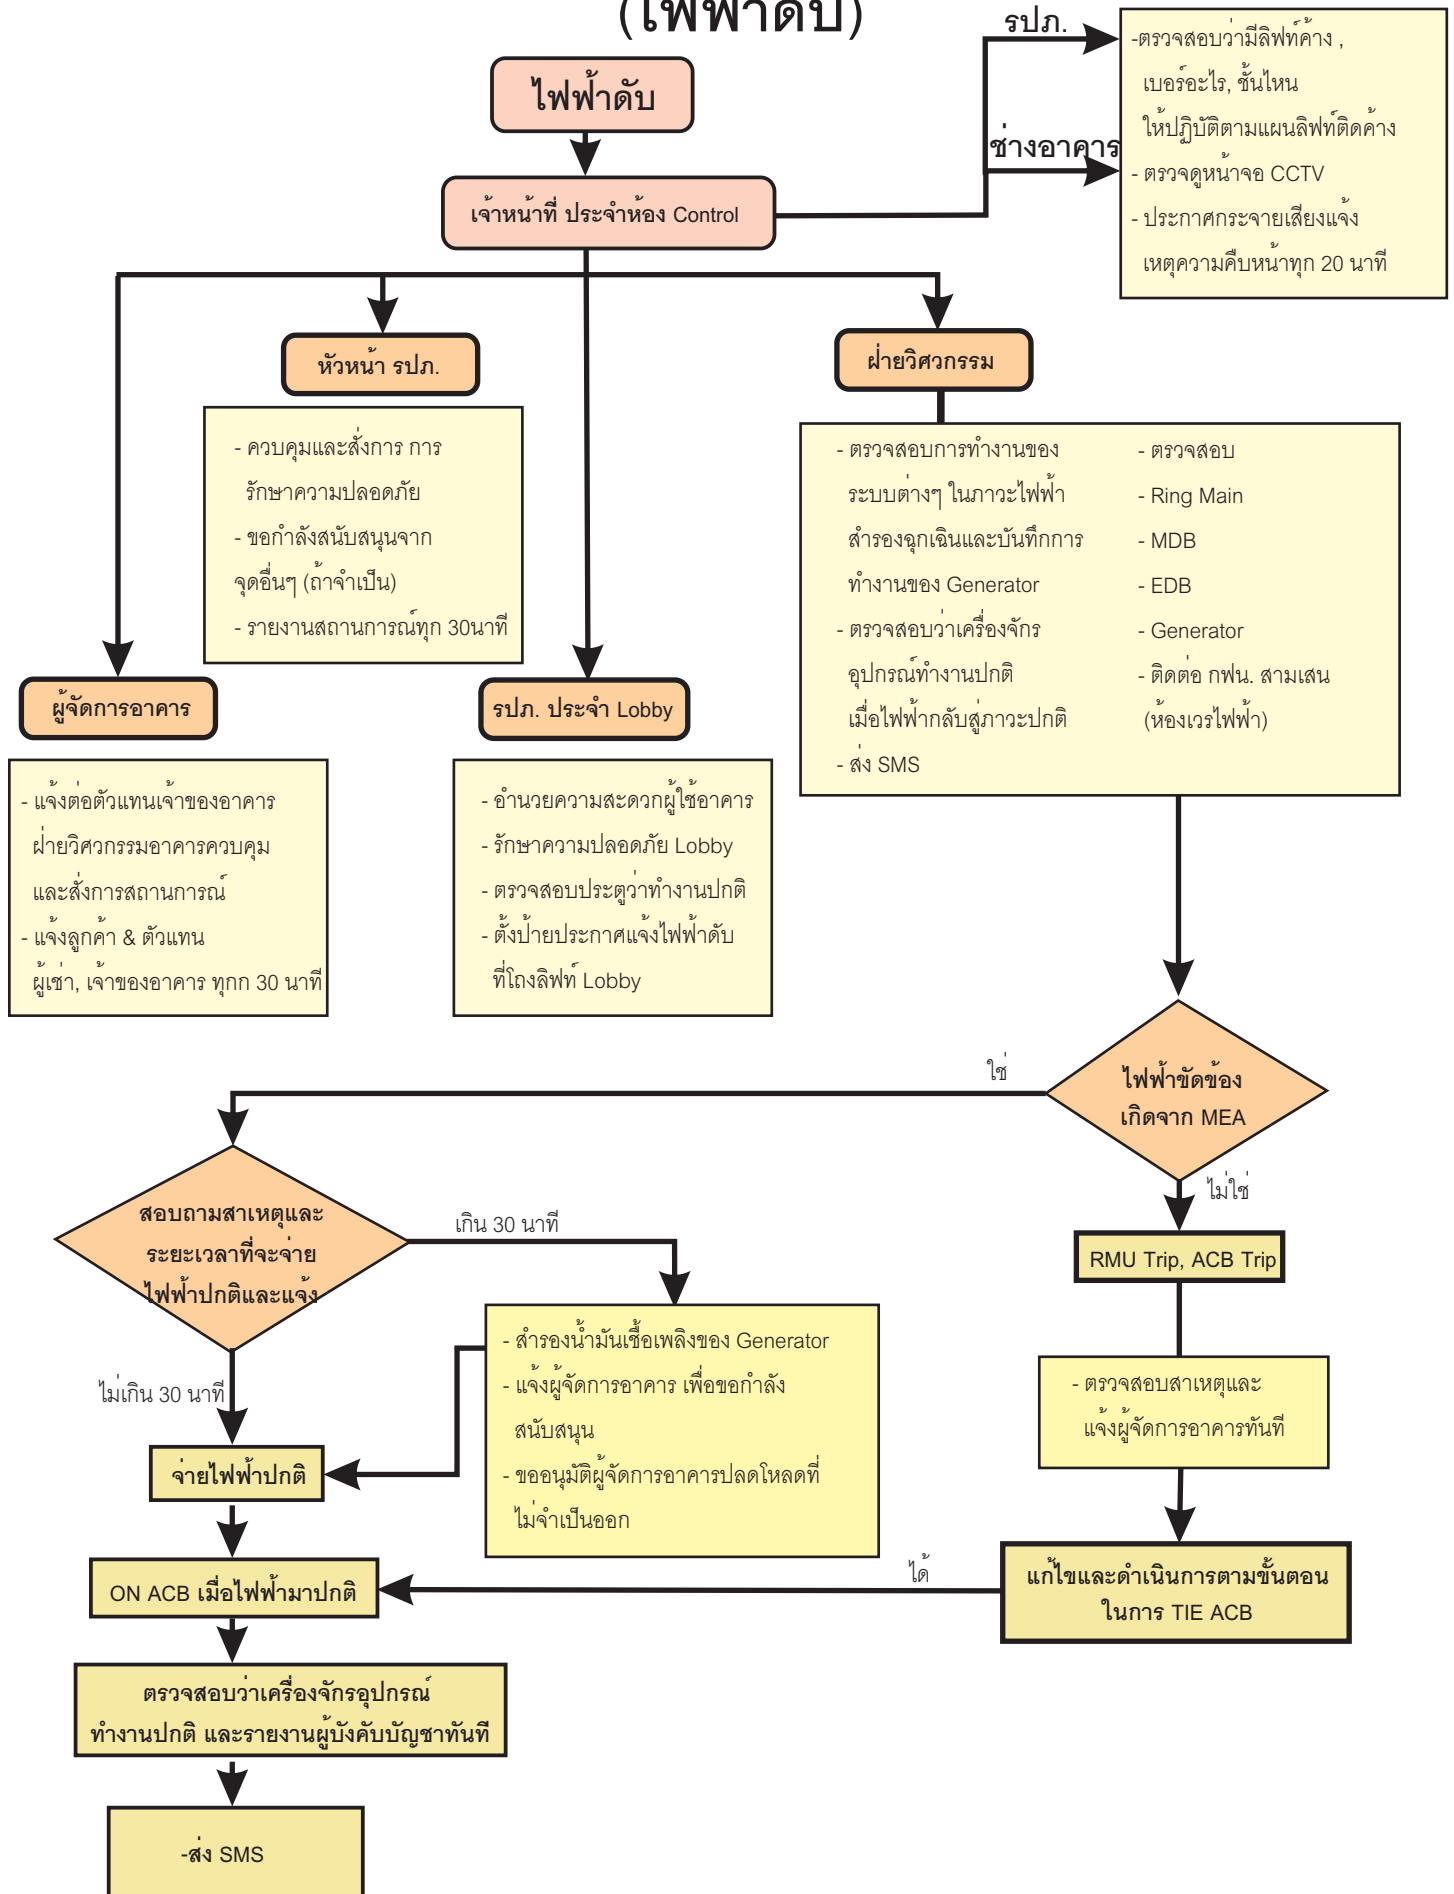

แผนฉุกเฉิน (ท่อน้ำ MAIN RISER แตก)

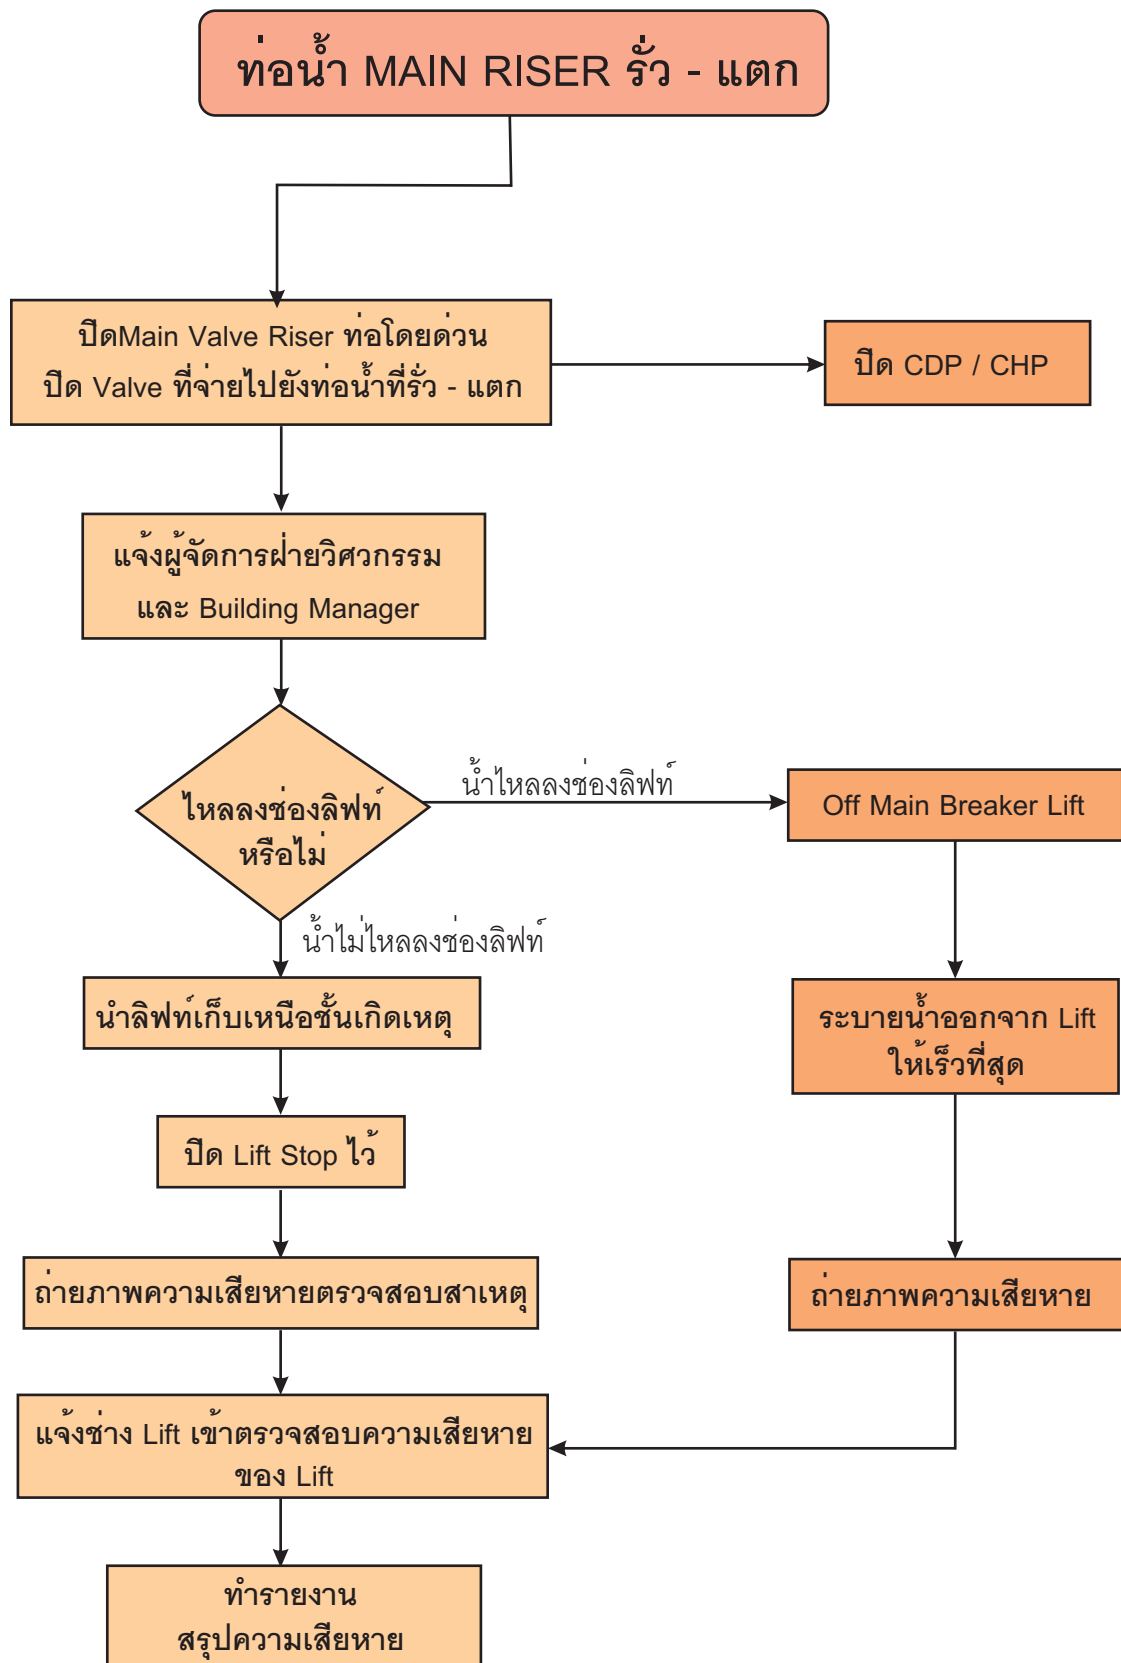

แผนฉุกเฉิน (SPRINKLER แตก)

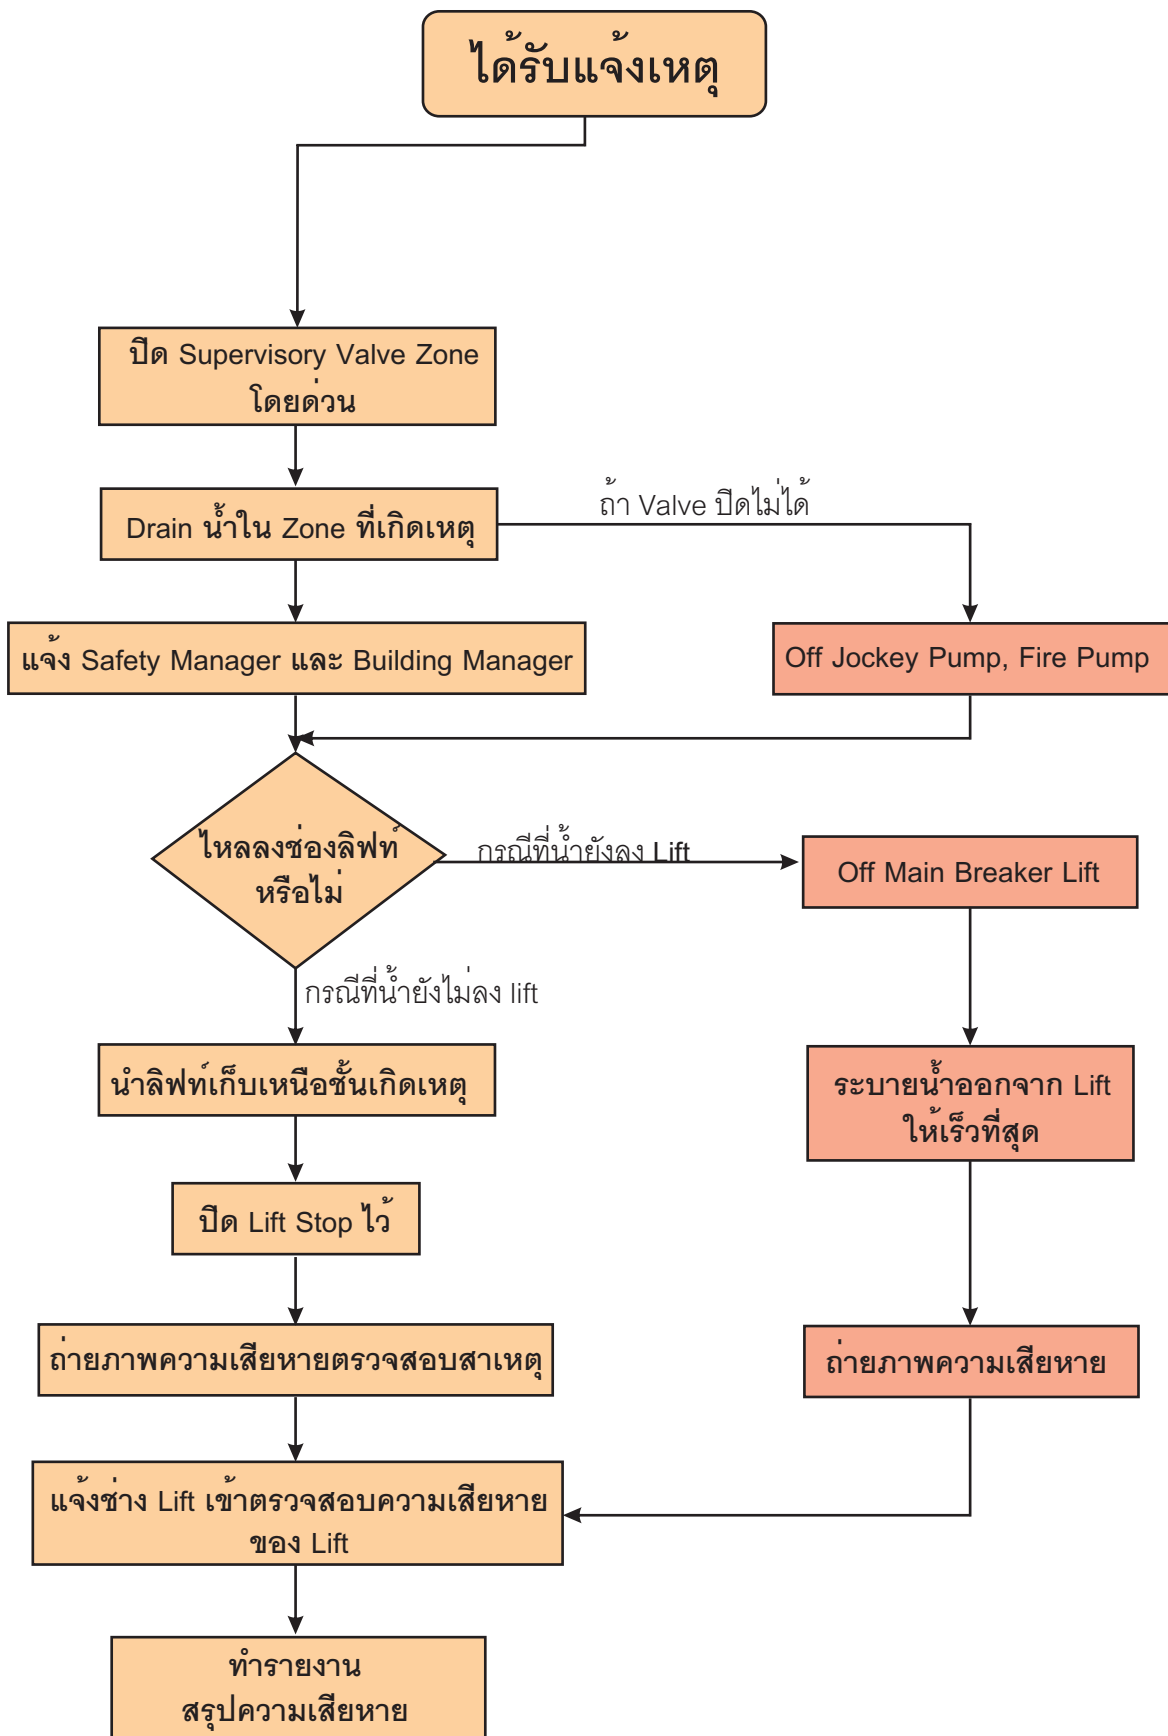

แผนฉุกเฉิน (แก๊สรั่ว)

